


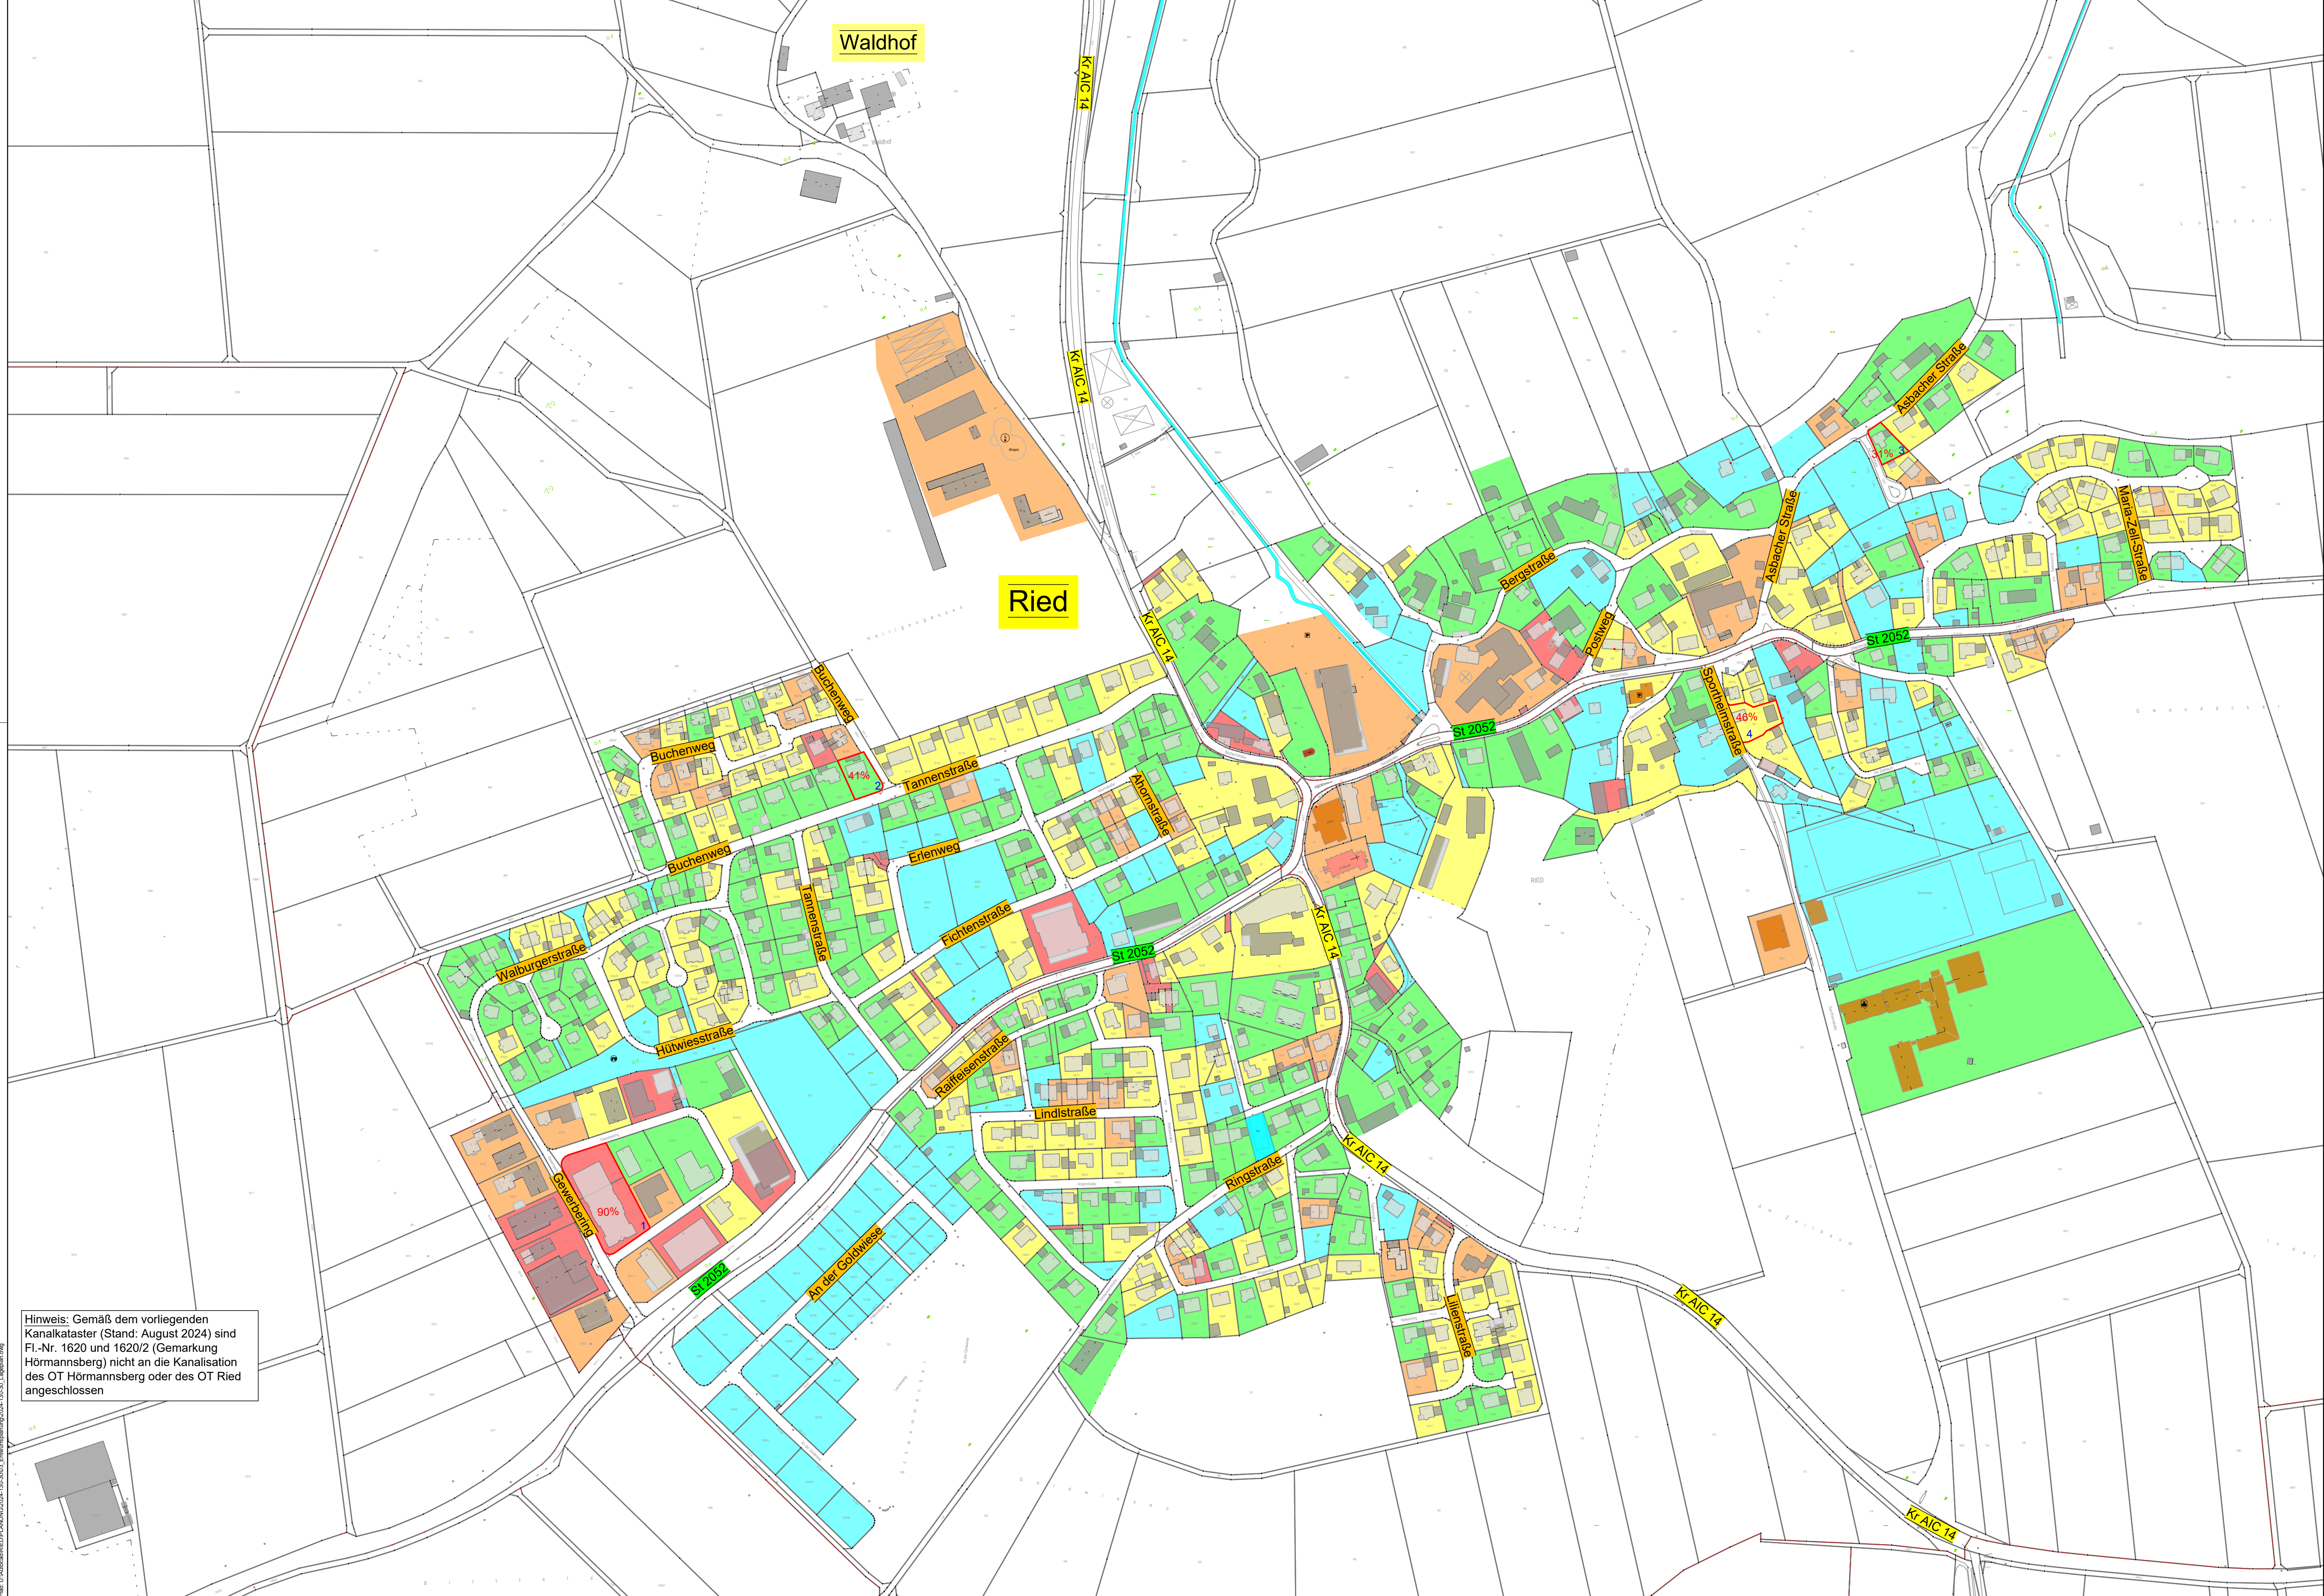

Hinweis: Gemäß dem vorliegenden
Kataster (Stand: August 2024) sind
Fl.-Nr. 1620 und 1620/2 (Gemarkung
Hörmannsbühl) nicht an die Kanalisation
des OT Hörmannsbühl oder des OT Ried
angeschlossen

ERLÄUTERUNG:

	GEBIETSKLASSE: 1	(0% - 30%)
	GEBIETSKLASSE: 2	(31% - 45%)
	GEBIETSKLASSE: 3	(46% - 60%)
	GEBIETSKLASSE: 4	(61% - 75%)
	GEBIETSKLASSE: 5	(76% - 100%)

16% REPRÄSENTATIVE FLÄCHEN
MIT DEM ERMITTELTEN BEFESTIGTEN ANTEIL IN %



 mayr ingenieure Mayr Beratende Ingenieure PartG mbB Blütenweg 5 86551 Aichach T +49 8251 8750 0 F +49 8251 8750 27 info@mayr-ingenieure.de Ihr Partner für Infrastrukturmaßnahmen	bearbeitet	29.11.2024	Rios
	gezeichnet	29.11.2024	Birkmair
	geprüft	29.11.2024	Mayr
	Projekt-Nr.	2024-130-30	
	Plan-Nr.	2024-130-30_Lageplan.dwg	
	Aichach, den		

Nr.	Art der Änderung	Datum	Zeichen

ENTWURFSPLANUNG

Gemeinde Ried Sichemieder Str. 1, 86510 Ried, Tel. 08253 78991-0, Fax: 08253 78991-18, E-Mail: info@gemeinde-ried.de	 Unterlage / Blatt-Nr.: 2.1 Lageplan Teil 1, Ried Maßstab: 1 : 2500
--	---

Gebietsabflussplan für die Gemeinde Ried

aufgestellt:	
Ried, den	