


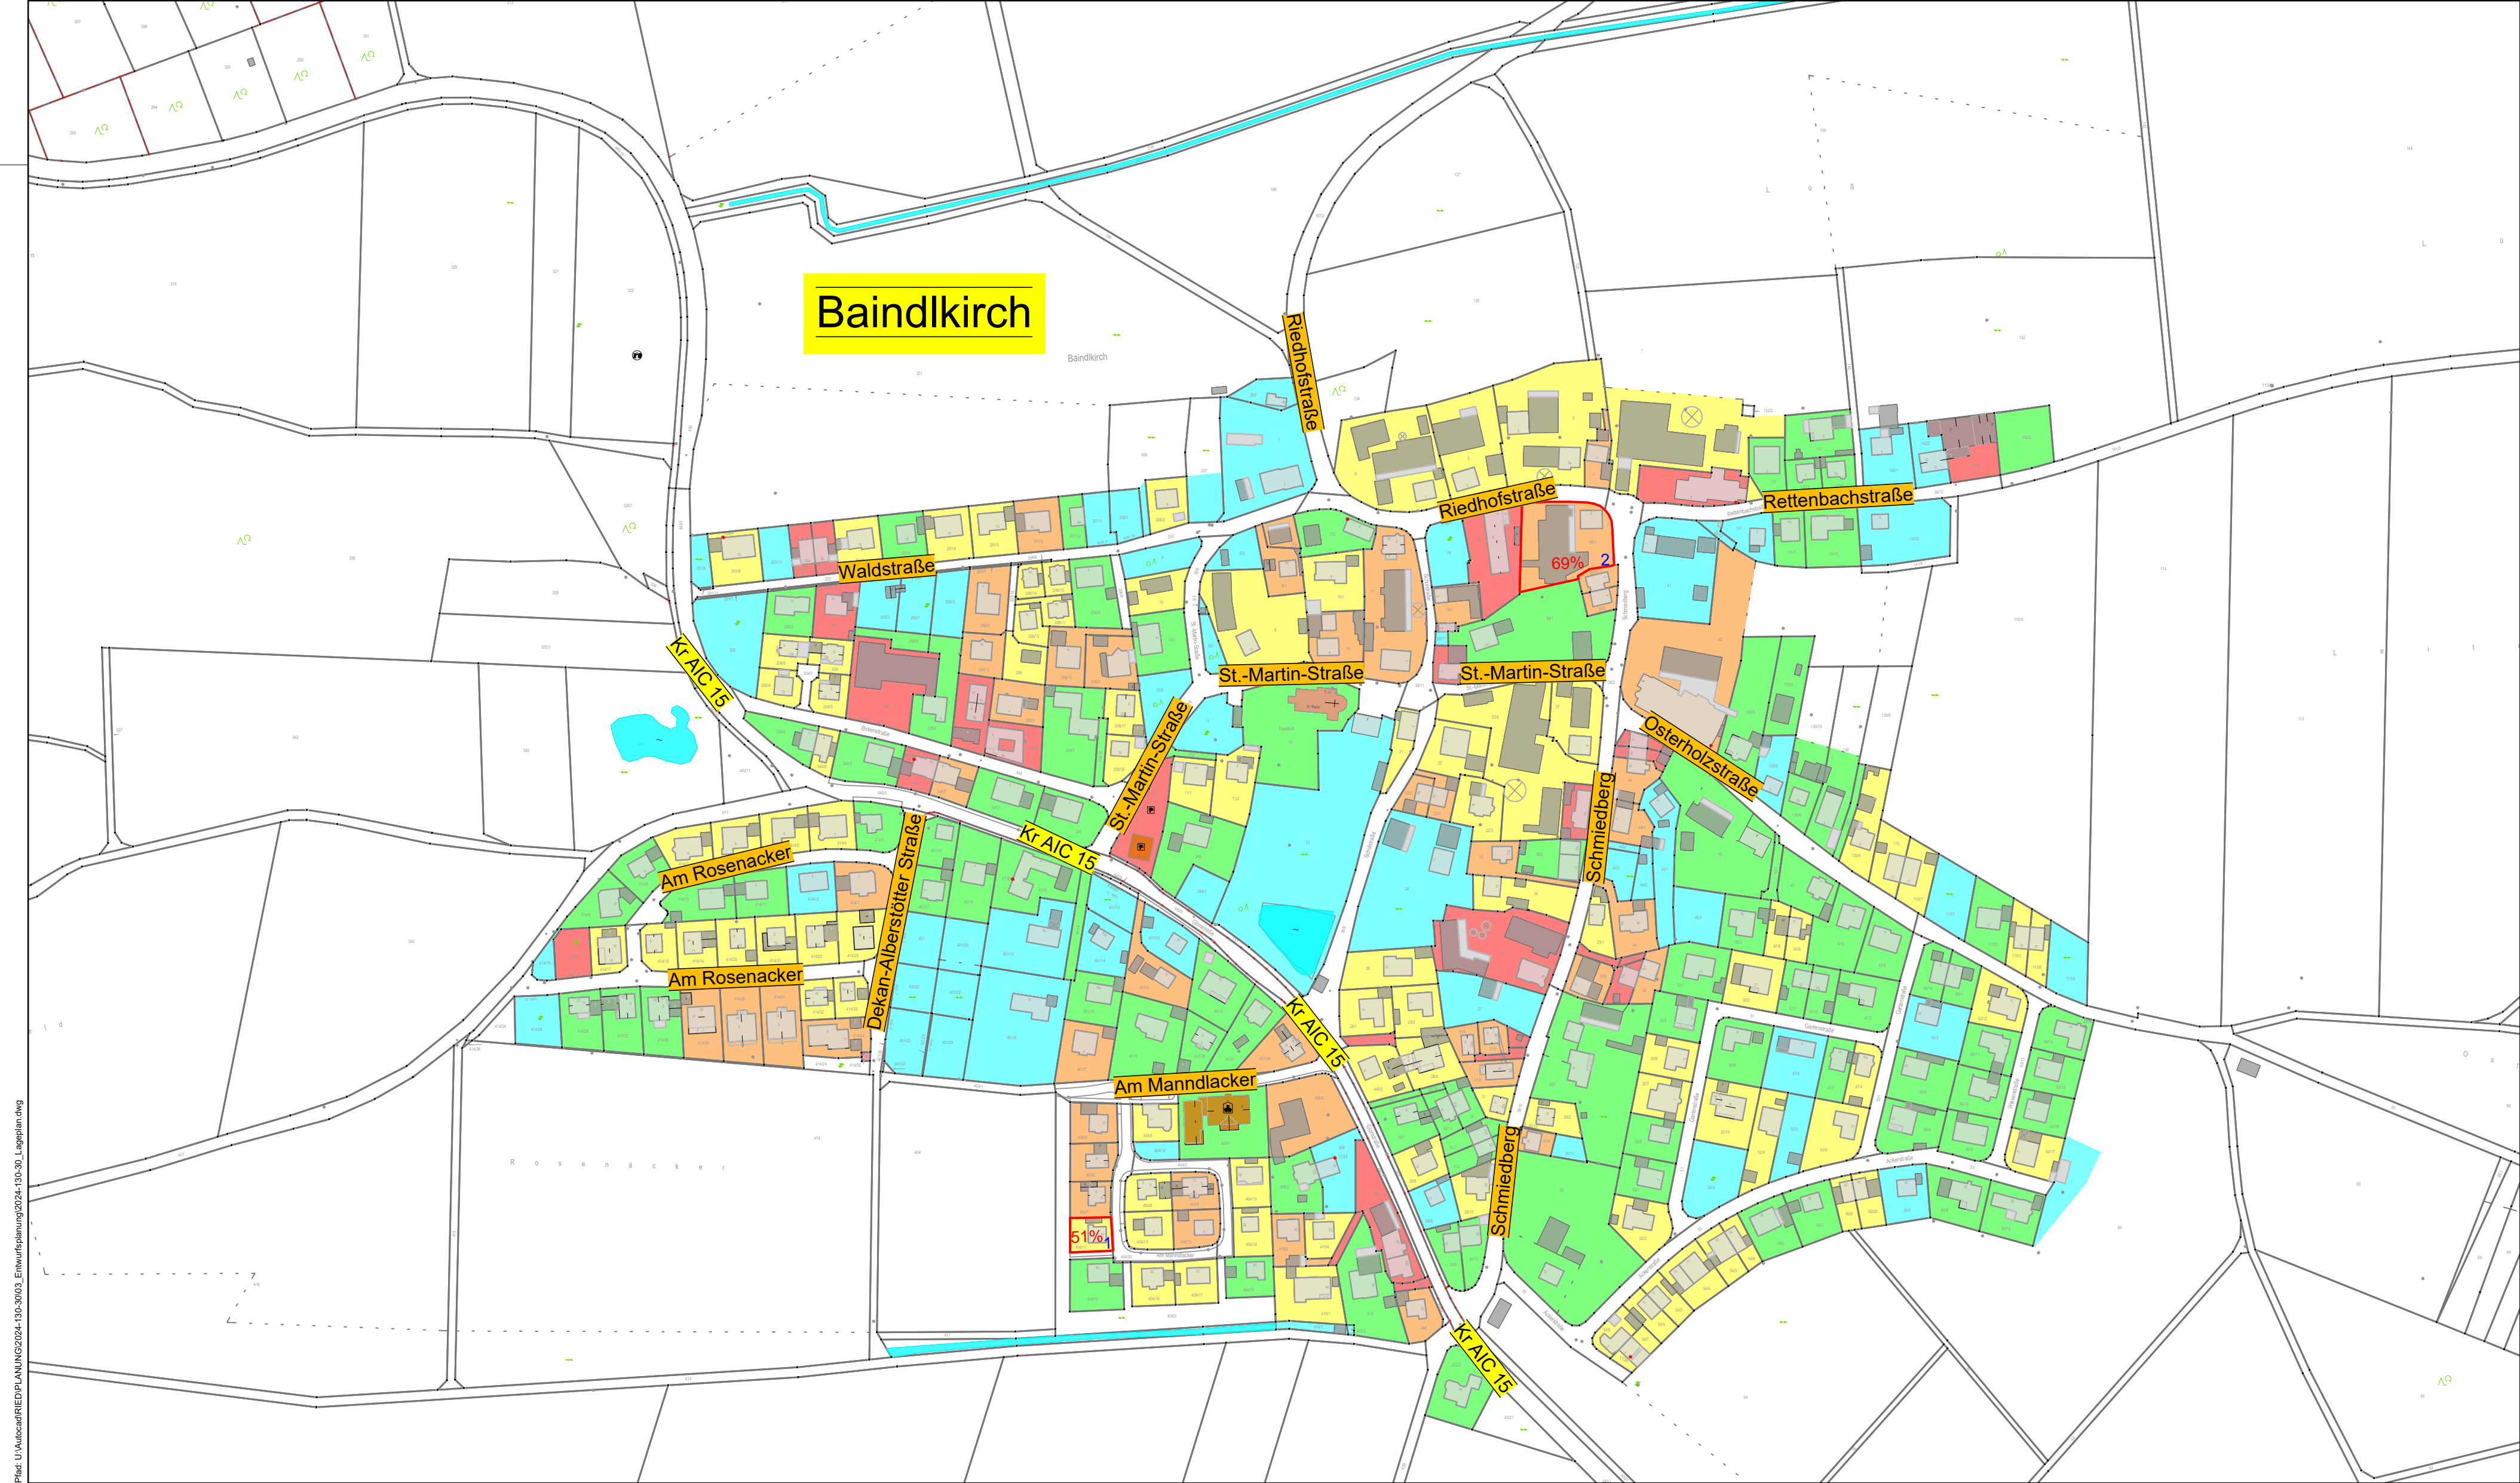

ERLÄUTERUNG:

GEBIETSKLASSE: 1

(0% - 30%)

GEBIETSKLASSE: 2

(31% - 45%)

GEBIETSKLASSE: 3

(46% - 60%)

GEBIETSKLASSE: 4

(61% - 75%)

GEBIETSKLASSE: 5

(76% - 100%)

16%

1

REPRÄSENTATIVE FLÄCHEN
MIT DEM ERMITTELTEN BEFESTIGTEN ANTEIL IN %



mayr

ingenieure

Ihr Partner für
Infrastrukturmaßnahmen

Mayr Beratende Ingenieure
PartG mbB

Blütenweg 5
86551 Aichach
T +49 8251 8750 0
F +49 8251 8750 27
info@mayr-ingenieure.de

bearbeitet	29.11.2024	Rios
gezeichnet	29.11.2024	Birkmair
geprüft	29.11.2024	Mayr
Projekt-Nr.	2024-130-30	
Plan-Nr.	2024-130-30_Lageplan.dwg	
Aichach, den		

Nr.	Art der Änderung	Datum	Zeichen

ENTWURFSPLANUNG

Gemeinde Ried

Sirchenrieder Str. 1, 86510 Ried,
Tel. 08233 78991-0, Fax. 08233 78991-18,
E-Mail: info@gemeinde-ried.de

Unterlage / Blatt-Nr.: 2.2

Lageplan
Teil 2, Baidlkirch

Maßstab: 1 : 2500

Gebietsabflussplan für die Gemeinde Ried	
aufgestellt:	
Ried, den	