


ERLÄUTERUNG:

- GEBIETSKLASSE: 1 (0% - 30%)
- GEBIETSKLASSE: 2 (31% - 45%)
- GEBIETSKLASSE: 3 (46% - 60%)
- GEBIETSKLASSE: 4 (61% - 75%)
- GEBIETSKLASSE: 5 (76% - 100%)

16% REPRÄSENTATIVE FLÄCHEN
MIT DEM ERMITTELTEM BEFESTIGTEM ANTEIL IN %

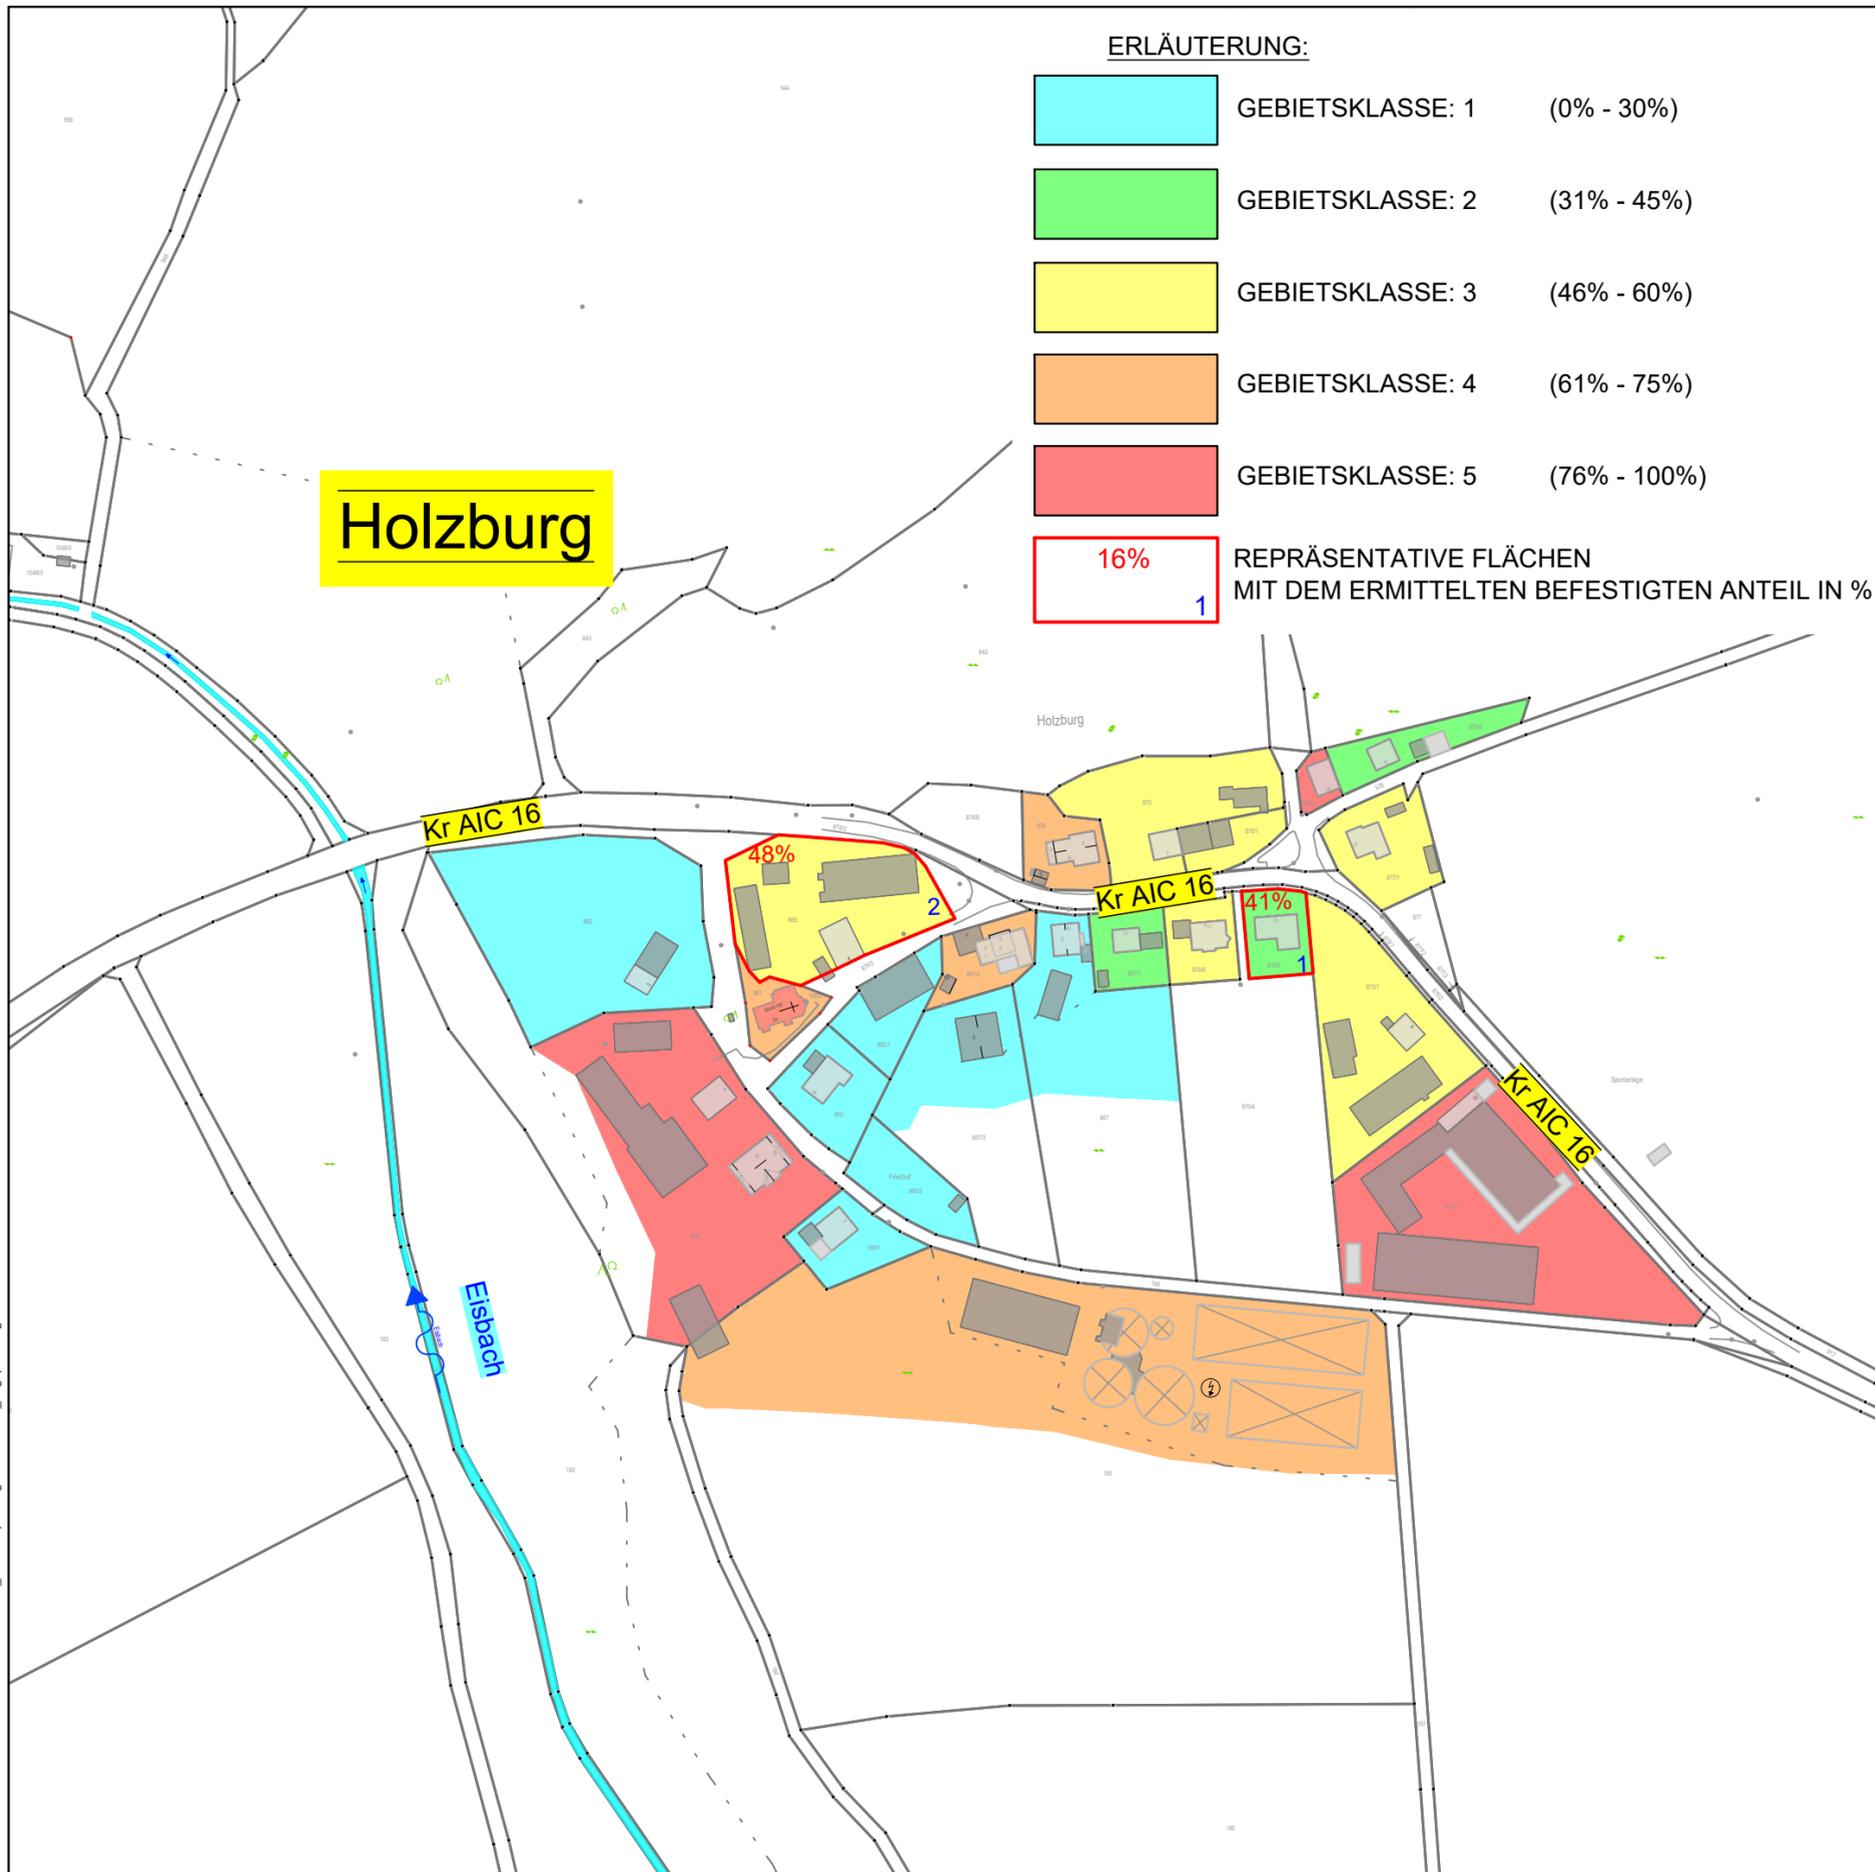

Mayr Beratende Ingenieure
PartG mbB

Blütenweg 5
86551 Aichach
T +49 8251 8750 0
F +49 8251 8750 27
info@mayr-ingenieure.de

Ihr Partner für
Infrastrukturmaßnahmen

bearbeitet	29.11.2024	Rios
gezeichnet	29.11.2024	Birkmair
geprüft	29.11.2024	Mayr
Projekt-Nr.	2024-130-30	
Plan-Nr.	2024-130-30_Lageplan.dwg	
Aichach, den		

Nr.	Art der Änderung	Datum	Zeichen

ENTWURFSPLANUNG

Gemeinde Ried

Sirchenrieder Str. 1, 86510 Ried,
Tel. 08233 78991-0, Fax. 08233 78991-18,
E-Mail: info@gemeinde-ried.de



Unterlage / Blatt-Nr.: 2.3

Lageplan
Teil 3, Holzburg

Maßstab: 1 : 2500

Gebietsabflussplan für die Gemeinde Ried

aufgestellt:

Ried, den