


ERLÄUTERUNG:

- GEBIETSKLASSE: 1 (0% - 30%)
- GEBIETSKLASSE: 2 (31% - 45%)
- GEBIETSKLASSE: 3 (46% - 60%)
- GEBIETSKLASSE: 4 (61% - 75%)
- GEBIETSKLASSE: 5 (76% - 100%)

16% REPRÄSENTATIVE FLÄCHEN
MIT DEM ERMITTELTEM BEFESTIGTEM ANTEIL IN %

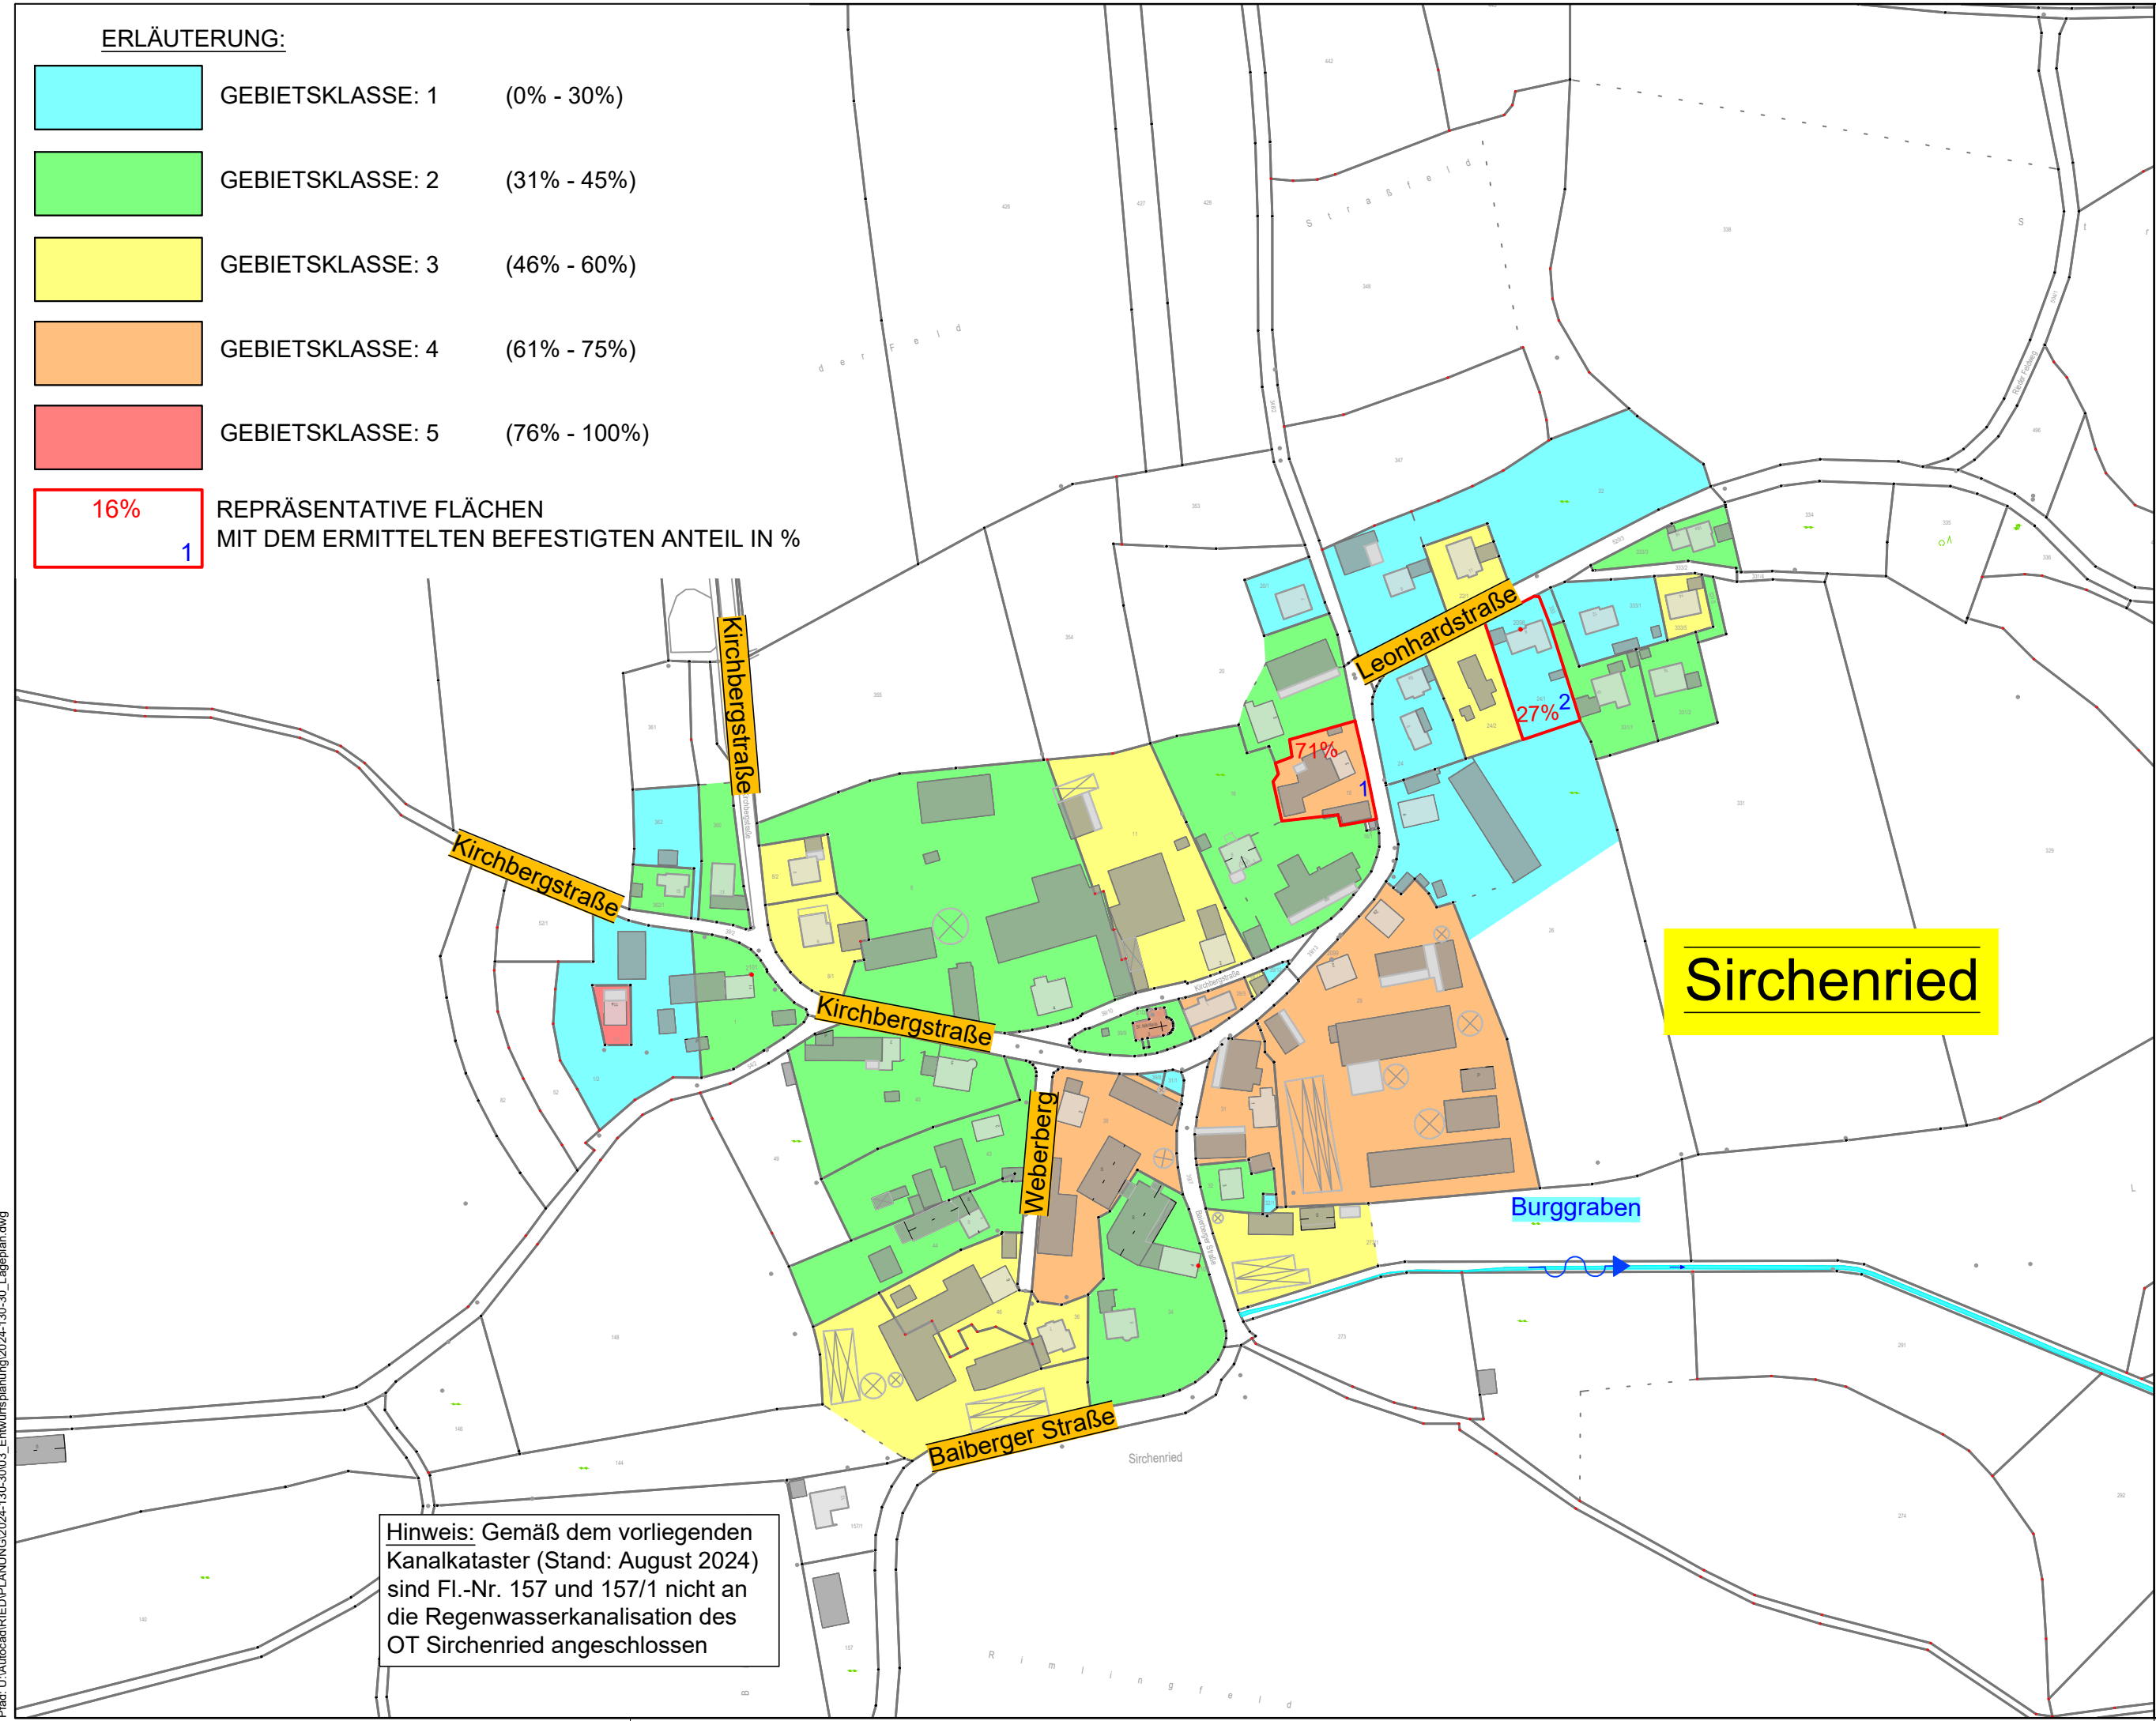

Hinweis: Gemäß dem vorliegenden Kanalkataster (Stand: August 2024) sind Fl.-Nr. 157 und 157/1 nicht an die Regenwasserkanalisation des OT Sirchenried angeschlossen



<p>mayr ingenieure Ihr Partner für Infrastrukturmaßnahmen</p>	Mayr Beratende Ingenieure PartG mbB Blütenweg 5 86551 Aichach T +49 8251 8750 0 F +49 8251 8750 27 info@mayr-ingenieure.de	bearbeitet 29.11.2024 Rios gezeichnet 29.11.2024 Birkmair geprüft 29.11.2024 Mayr Projekt-Nr. 2024-130-30 Plan-Nr. 2024-130-30_Lageplan.dwg Aichach, den

Nr.	Art der Änderung	Datum	Zeichen

ENTWURFSPLANUNG

Gemeinde Ried Sirchenrieder Str. 1, 86510 Ried, Tel. 08233 78991-0, Fax. 08233 78991-18, E-Mail: info@gemeinde-ried.de	 Unterlage / Blatt-Nr.: 8 Lageplan Teil 8, Sirchenried Maßstab: 1 : 2500
--	---

Gebietsabflussplan für die Gemeinde Ried

aufgestellt:

Ried, den