



Betreutes Wohnen
Ried

Mieter Informationsbroschüre

Grundriss Erdgeschoss

1. Etage



-  Gemeinschaftsraum
-  Pflegedienstbüro
-  Terrasse

Die Bauausführung kann in Teilbereichen von den hier dargestellten Plänen abweichen.


Wohnung 5

Erdgeschoss

3-Zimmer Wohnung mit Terrasse

Wohnfläche 65,58 m²

Brutto-Kaltmiete 819,- €

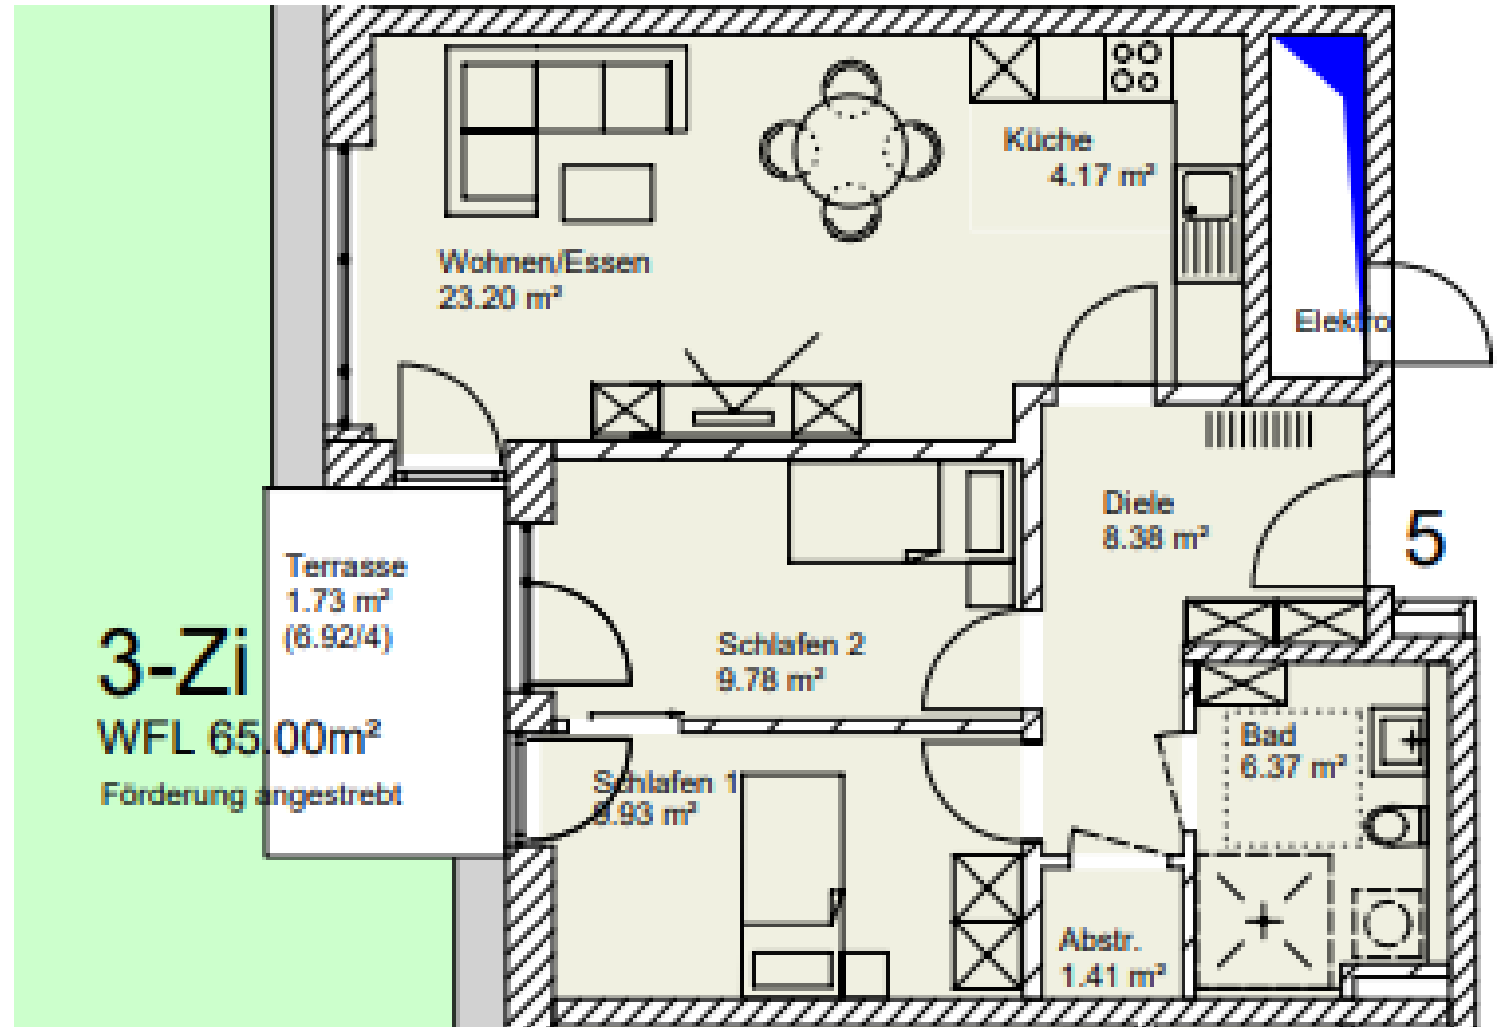


Wohnung 6

Erdgeschoss

3-Zimmer Wohnung mit Terrasse

Wohnfläche 58,72 m²

Brutto-Kaltmiete 734,- €

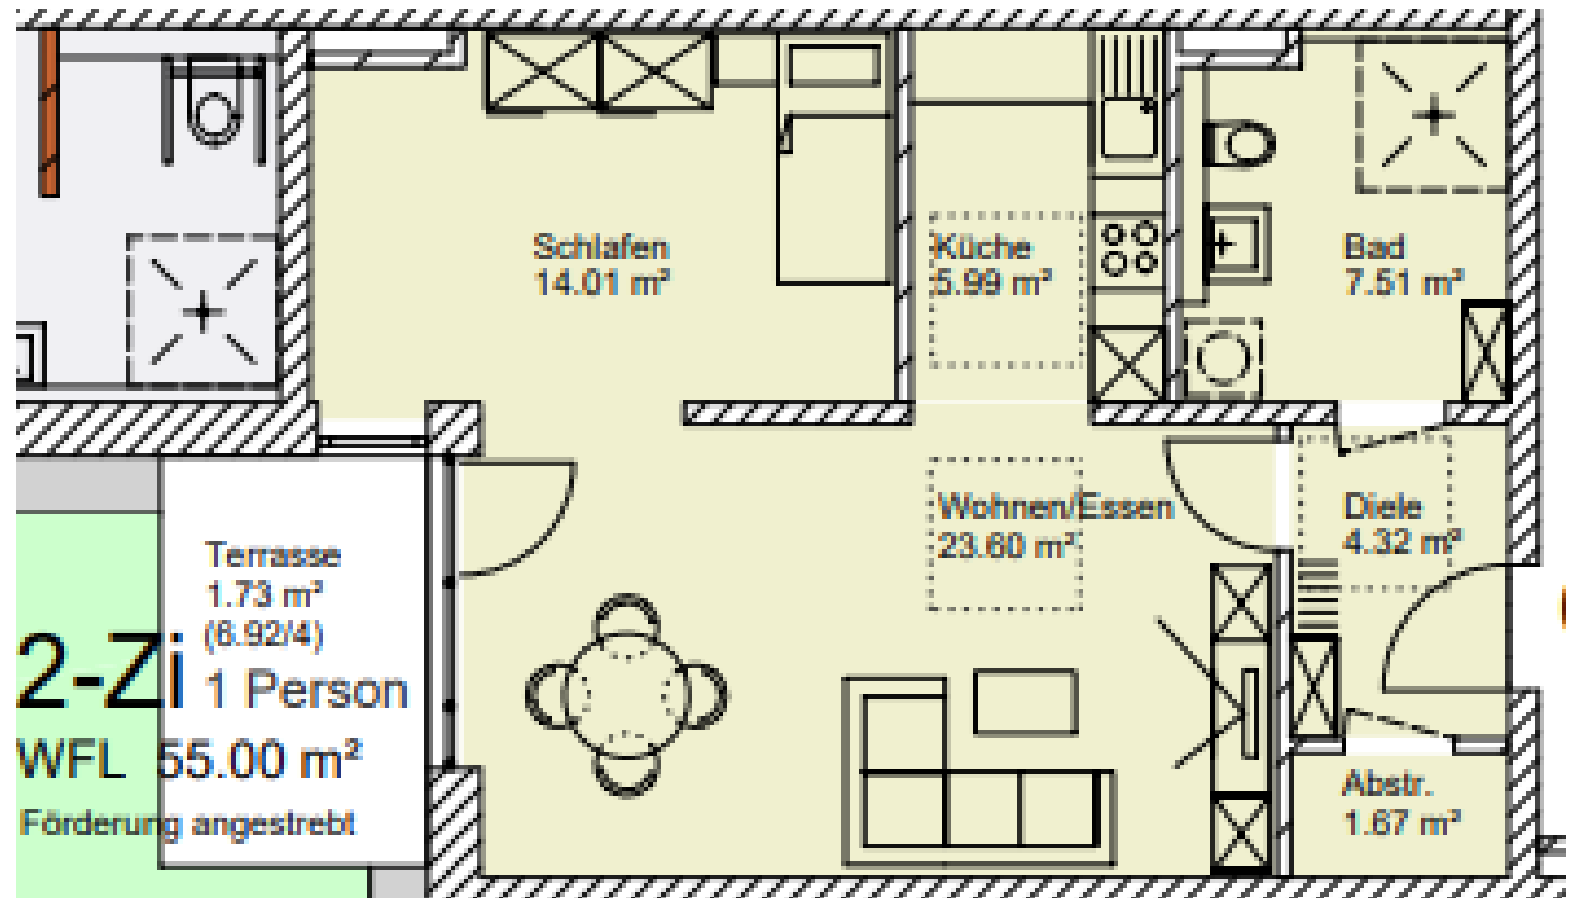


Wohnung 6

Erdgeschoss

3-Zimmer Wohnung mit Terrasse

Wohnfläche 58,72 m²

Brutto-Kaltmiete 734,- €

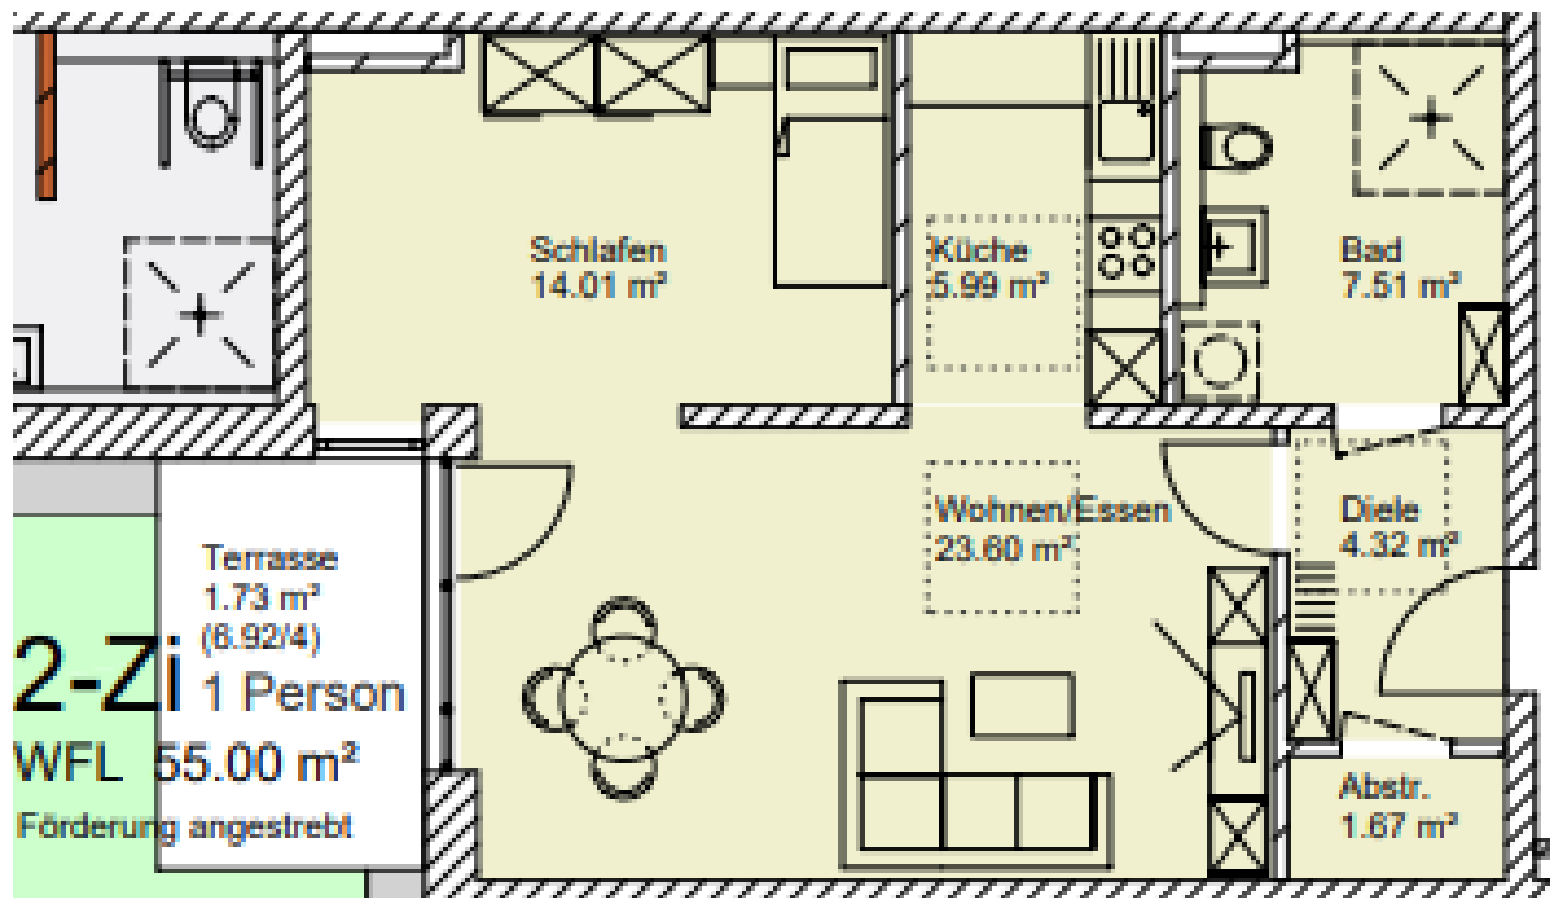

Grundriss 1. Obergeschoss



isführung kann in Teilbereichen von
argestellten Plänen abweichen.


Wohnung 8

1. Obergeschoss

2-Zimmer Wohnung mit Balkon

Wohnfläche 48,07 m²

Brutto-Kaltmiete 562,- €

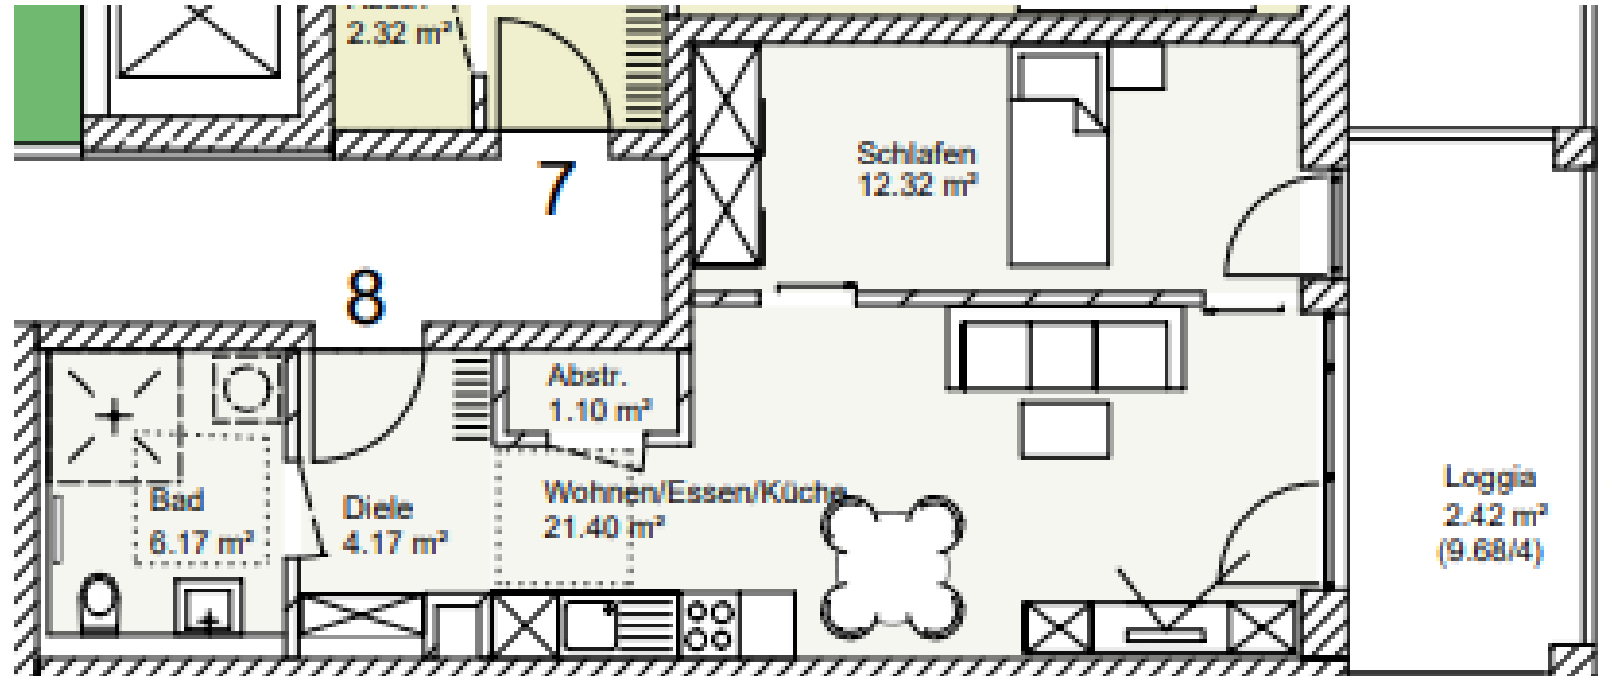


Wohnung 13

1. Obergeschoss

3-Zimmer Wohnung mit Balkon

Wohnfläche 65,58 m²

Brutto-Kaltmiete 819,- €

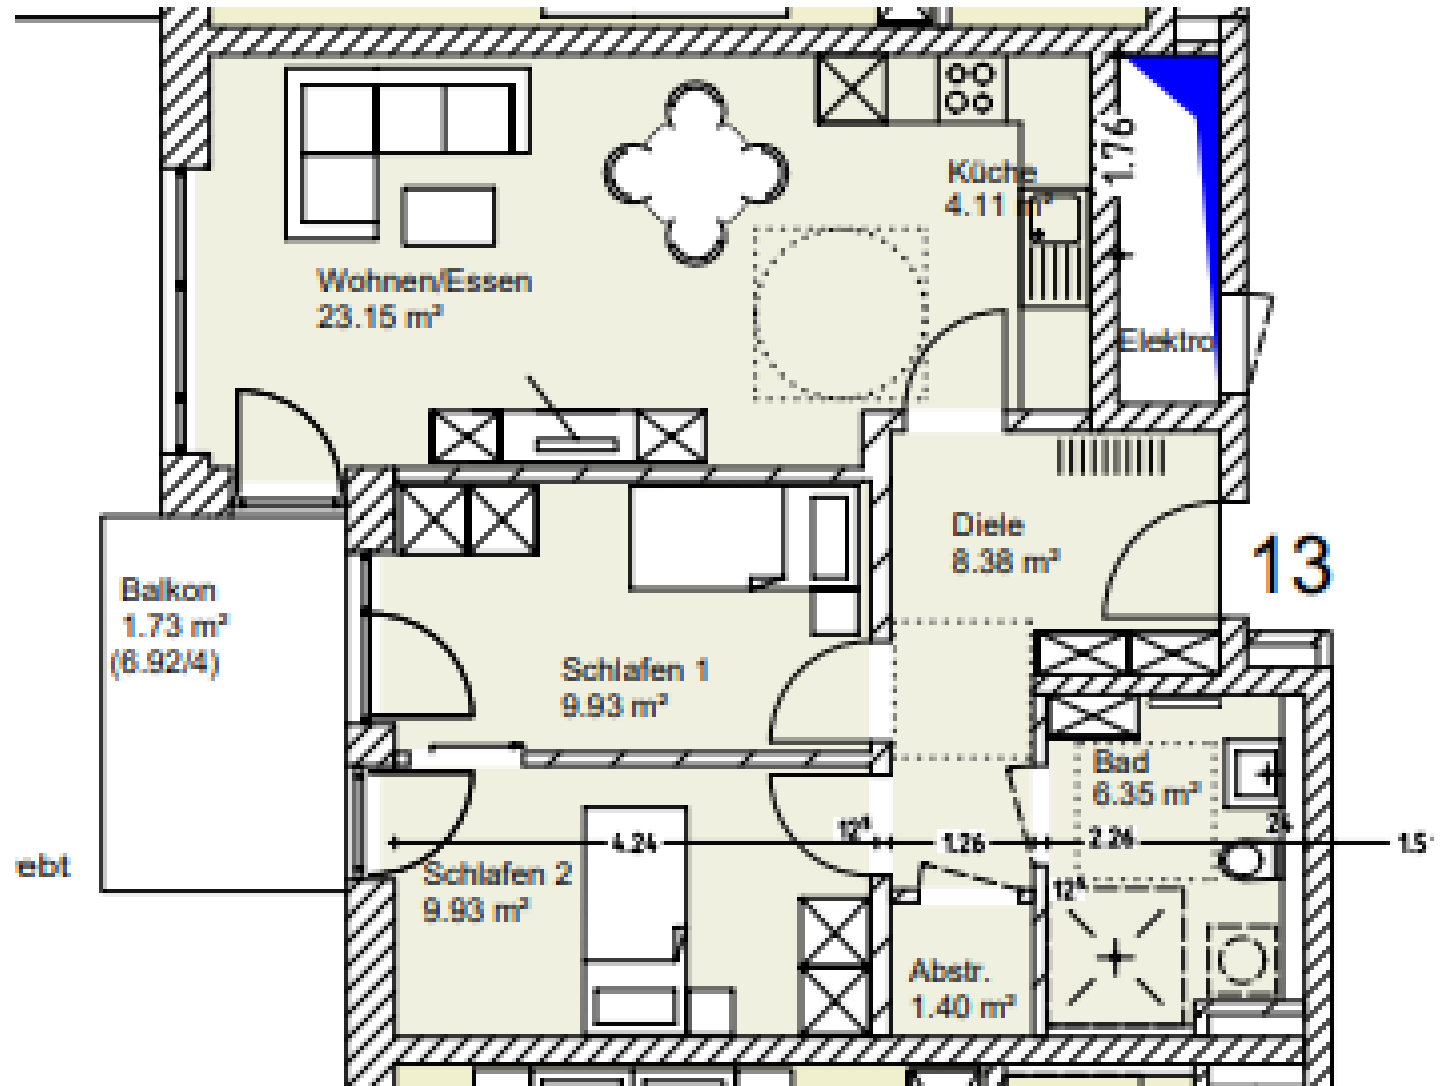

Grundriss 1. Obergeschoss



isführung kann in Teilbereichen von
argestellten Plänen abweichen.

Wohnung 22

2. Obergeschoss

3-Zimmer Wohnung mit Balkon

Wohnfläche 64,63 m²

Brutto-Kaltmiete 807,- €

